

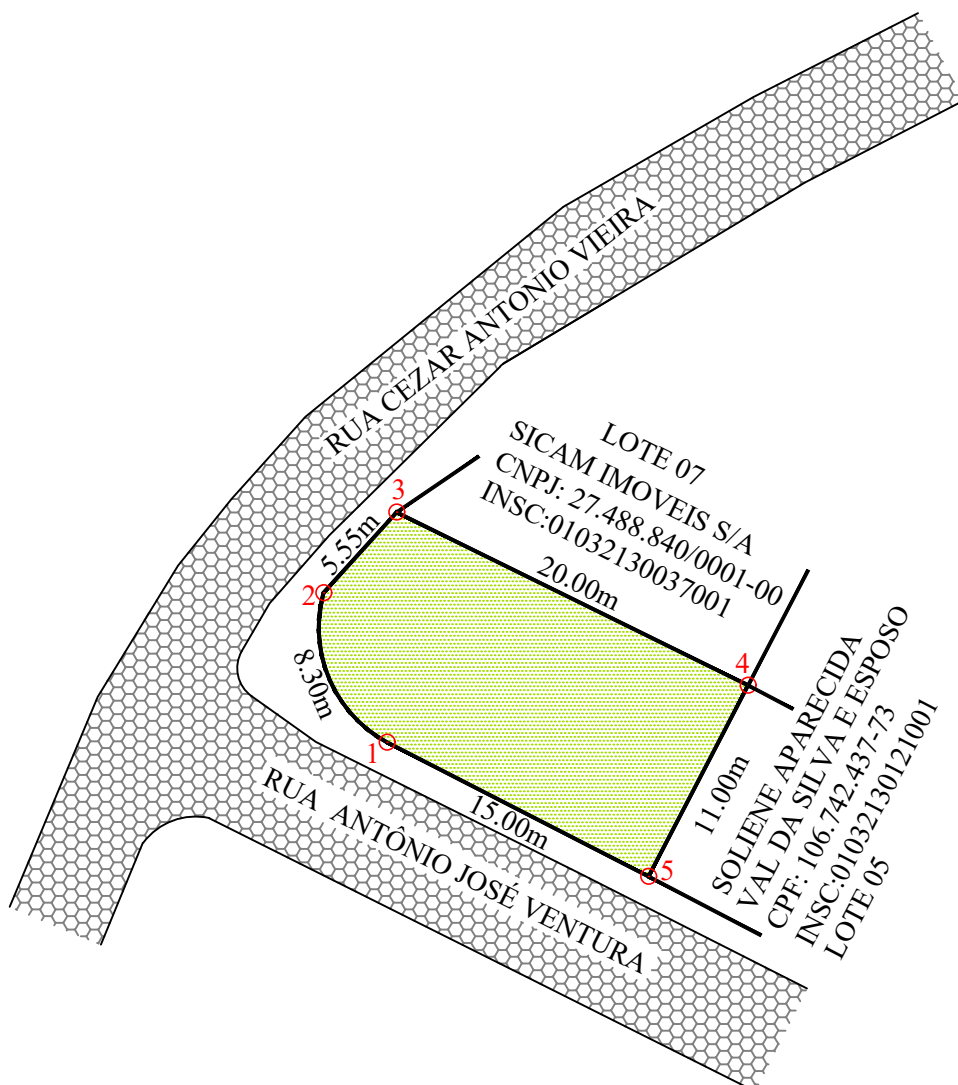


PLANTA

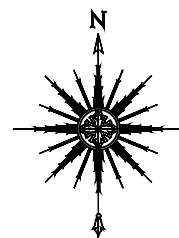

QUADRA: 39 LOTE 06
INSC:01032130011001

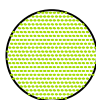

SIMBOLOGIA

- Divisa
- Edificação
- 01,02,03 ○ Marco de Divisa
- Rede Elétrica
- Rua Asfaltada
- Rua c/ Paralelep.
- Rua com Bloquete
- Area Livre
- Córrego / Rio



MAP

ENGENHARIA

Celular : (27) 999849875
ivanvermelho@gmail.com



LEVANTAMENTO TOPOGRAFICO

Proprietarios **CNPJ: 27.488.840/0001-00**
SICAM IMOVEIS S/A

Area Total: **214.63m²**

Topografo **IVAN DE PAULA VERMELHO**

Res. Tecnico **WELLINGTON PRATTI**
CREA ES -033675/D

Local **RUA CEZAR ANTONIO VIEIRA - RESIDENCIAL NOBRE - COLATINA - ES**

Ass:

Perimetro **59.85m**

Ass

Ass

ESCALA **1/400**

DATA **26/02/2024**

SOFTWARES
AutoCad 2008
Data Geosis 2.3